

ΕΦΗΜΕΡΙΣ ΤΗΣ ΚΥΒΕΡΝΗΣΕΩΣ
ΤΗΣ ΕΛΛΗΝΙΚΗΣ ΔΗΜΟΚΡΑΤΙΑΣ

ΑΘΗΝΑ 18 ΟΚΤΩΒΡΙΟΥ 1982 | ΤΕΥΧΟΣ ΤΕΤΑΡΤΟ | ΑΡΙΘΜΟΣ ΦΥΛΛΟΥ 510

ΠΕΡΙΕΧΟΜΕΝΑ

ΑΠΑΛΛΟΤΡΙΩΣΕΙΣ

ΑΠΟΦΑΣΕΙΣ

ΑΝΑΚΟΙΝΩΣΕΙΣ

ΑΠΑΛΛΟΤΡΙΩΣΕΙΣ

ΑΠΟΦΑΣΕΙΣ

Ἀριθ. Π. 5944/2406 (1)

Ἀναγκαστική ἀπαλλοτρίωση ἔκτασης γιά ἀνέγερση διδακτηρίου τοῦ 18ου Δημοτικοῦ Σχολείου Κερατσινίου.

ΟΙ ΥΠΟΥΡΓΟΙ
ΕΘΝΙΚΗΣ ΠΑΙΔΕΙΑΣ ΚΑΙ ΘΡΗΣΚΕΥΜΑΤΩΝ
ΚΑΙ ΟΙΚΟΝΟΜΙΚΩΝ

Ἔχοντας ὑπόψη:

1. Τίς διατάξεις τοῦ Π. Δ/τος 797/1971 «περί ἀναγκαστικῶν ἀπαλλοτριώσεων» σέ συνδυασμό μέ τίς διατάξεις τοῦ Β. Δ/τος 139/1971 «περί τῆς ἁρμοδιότητος τῶν Νομαρχῶν πρός κήρυξιν ἀναγκαστικῶν τινων ἀπαλλοτριώσεων».

2. Τίς διατάξεις τοῦ ἄρθρου 17 τοῦ Α.Ν. 627/1968 «περί Ὀργανισμοῦ Σχολικῶν Κτιρίων» σέ συνδυασμό μέ τίς διατάξεις τοῦ Ν. 513/1976.

3. Τό ἀπό 9.2.1982 ἀπόσπασμα πρακτικοῦ ἀπό τή συνεδρίαση ἀριθ. 1347 τοῦ Διοικητικοῦ Συμβουλίου τοῦ Ὀργανισμοῦ Σχολικῶν Κτιρίων.

4. Τό ἀπό 6.2.1979 πρακτικό καταλληλότητας τῆς ἀπαλλοτριουμένης ἐκτάσεως πού καταρτίσθηκε ἀπό τήν κατά νόμο ἐπιτροπή.

5. Τήν ἀριθ. Γ. 3702/235/18.2.1979 (ΦΕΚ 104/20.2.1979 τ. Δ') ἀπόφαση τοῦ Ὑπουργοῦ Δημοσίων Ἔργων «περί χαρακτηρισμοῦ τῶν ἐντός σχεδίου δομησίμων χώρων ὡς καταλλήλων καί διά τήν ἀνέγερσιν σχολικῶν κτιρίων».

6. Τήν ἀριθ. 11355/12.7.82 (ΦΕΚ 474/13.7.82 τ. Β') κοινή ἀπόφαση τοῦ Πρωθυπουργοῦ καί τοῦ Ὑπουργοῦ Οἰκονομικῶν σχετικά μέ ἀνάθεση ἁρμοδιοτήτων στούς Ὑφυπουργούς Οἰκονομικῶν, ἀποφασίζουμε:

Κηρύσσουμε τήν ἀναγκαστική ἀπαλλοτρίωση, γιά λόγους δημόσιας ὠφέλειας καί εἰδικότερα γιά τήν ἀνέγερση τοῦ διδακτηρίου τοῦ 18ου Δημοτικοῦ Σχολείου Κερατσινίου, ἔκτασης συνολικοῦ ἐμβαδοῦ 2.714 Μ² πού βρίσκεται στήν περιοχή τοῦ Δήμου Κερατσινίου, Νομοῦ Ἀττικῆς καί μεταξύ τῶν ὁδῶν Ξηστοῦ, Καΐρη, Ἐπισκόπου Ἠσαΐα καί Ἀναγνωσταρᾶ καί εἰκονίζεται μέ τά στοιχεῖα Α—Β—Γ—Δ—Ε—Ζ—Η—Θ—Ι—Α στό ἀπό Νοέμβριο 1979 καί μέ κλίμακα 1:200, ἀριθ. 361 κτηματολογικό διάγραμμα - πίνακα, πού ἔχει συντάξει ὁ Πολιτικός Ὑπομηχανικός τοῦ Δήμου Κερατσινίου Ἀλέξανδρος Χρυσός καί ἔχει θεωρήσει ὁ Προϊστάμενος τῆς Διεύθυνσης Γηπέδων τοῦ Ὀργανισμοῦ Σχολικῶν Κτιρίων Παναγιώτης Ἠλιάδης.

Στὴν ἔκταση ποὺ ἀπαλλοτριώνεται προβάλλουν δικαιώματα κυριότητας οἱ: 1) Παναγιώτης Λυγνὸς τοῦ Ἰωάννου, 2) Ἀναστάσιος Νασιόπουλος κλπ.

Ἡ ἀπαλλοτρίωση κηρύσσεται ὑπὲρ τοῦ Σχολικοῦ Ταμείου τοῦ 18ου Δημοτικοῦ Σχολείου Κερατσινίου καὶ μὲ δαπάνες τοῦ Ὀργανισμοῦ Σχολικῶν Κτιρίων.

Ἡ ἀπόφαση αὐτὴ νὰ δημοσιευθεῖ στὴν Ἐφημερίδα τῆς Κυβερνήσεως.

Ἀθῆναι, 3 Σεπτεμβρίου 1982

ΟΙ ΥΠΟΥΡΓΟΙ

ΕΘΝ. ΠΑΙΔΕΙΑΣ ΚΑΙ ΘΡΗΣΚΕΥΜΑΤΩΝ — ΥΦΥΠΟΥΡΓΟΣ ΟΙΚΟΝΟΜΙΚΩΝ

ΑΠΟΣΤΟΛΟΣ ΚΑΚΛΑΜΑΝΗΣ — ΠΑΝΑΓ. ΡΟΥΜΕΛΙΩΤΗΣ

Ἀριθ. Π.5943/2407 (2)

Ἀναγκαστικὴ ἀπαλλοτρίωση ἔκτασης, γιὰ ἀνέγερση τοῦ Γυμνασίου Καμινίων Πειραιῶς.

ΟΙ ΥΠΟΥΡΓΟΙ
ΕΘΝΙΚΗΣ ΠΑΙΔΕΙΑΣ ΚΑΙ ΘΡΗΣΚΕΥΜΑΤΩΝ
ΚΑΙ ΟΙΚΟΝΟΜΙΚΩΝ

Ἔχοντας ὑπόψη:

1. Τὶς διατάξεις τοῦ Ν. Δ/τος 797/1971 «περὶ ἀναγκαστικῶν ἀπαλλοτριώσεων» σὲ συνδυασμὸ μὲ τὶς διατάξεις τοῦ Β. Δ/τος 139/1971 «περὶ τῆς ἁρμοδιότητος τῶν Νομαρχῶν πρὸς κήρυξιν ἀναγκαστικῶν τινῶν ἀπαλλοτριώσεων».

2. Τὶς διατάξεις τοῦ ἄρθρου 17 τοῦ Α.Ν. 627/1968 «περὶ Ὀργανισμοῦ Σχολικῶν Κτιρίων» σὲ συνδυασμὸ μὲ τὶς διατάξεις τοῦ Ν. 513/1976.

3. Τὸ ἀπὸ 1.6.82 ἀπόσπασμα πρακτικοῦ ἀπὸ τὴ συνεδρίαση ἀριθ. 1364 τοῦ Διοικητικοῦ Συμβουλίου τοῦ Ὀργανισμοῦ Σχολικῶν Κτιρίων.

4. Τὸ ἀπὸ 19.12.1978 πρακτικὸ καταλληλότητας τῆς ἀπαλλοτριούμενης ἔκτασης ποὺ καταρτίστηκε ἀπὸ τὴν κατὰ νόμο Ἐπιτροπή.

5. Τὴν ἀριθ. Γ. 26702/1383/22.5.81 (ΦΕΚ 347/29.6.1981 τ. Δ') ἀπόφαση τοῦ Ὑπουργοῦ Χωροταξίας Οἰκισμοῦ καὶ Περιβάλλοντος «περὶ τροποποιήσεως τοῦ ρυμοτομικοῦ σχεδίου Πειραιῶς διὰ τοῦ καθορισμοῦ χώρου δι' ἀνέγερσιν σχολείου».

6. Τὴν ἀριθ. 11355/12.7.82 (ΦΕΚ 474/13.7.82 τ. Β') κοινὴ ἀπόφαση τοῦ Πρωθυπουργοῦ καὶ τοῦ Ὑπουργοῦ Οἰκονομικῶν, σχετικὰ μὲ ἀνάθεση ἁρμοδιοτήτων στοὺς Ὑφυπουργοὺς Οἰκονομικῶν, ἀποφασίζουμε:

Κηρύσσουμε τὴν ἀναγκαστικὴ ἀπαλλοτρίωση, γιὰ λόγους δημόσιας ὠφέλειας καὶ εἰδικότερα γιὰ τὴν ἀνέγερση διδακτηρίου τοῦ Γυμνασίου Καμινίων Πειραιῶς, ἔκτασης συνολικοῦ ἐμβαδοῦ 4.650 M² ποὺ βρίσκεται στὴν περιοχὴ Καμινίων τοῦ Δήμου Πειραιῶς, μεταξὺ τῶν ὁδῶν Δωδεκανήσου, Κομοτινῆς, Σουηδίας καὶ Ἑρμουπόλεως καὶ εἰκονίζεται μὲ τὰ στοιχεῖα Α—Β—Γ—Δ—Α στὸ ἀπὸ Μαρτίου 1979 ἀριθ. 193 καὶ μὲ κλίμακα 1:100, κτηματολογικὸ διάγραμμα - πίνακα, ποὺ ἔχει συντάξει ὁ Δημήτριος Λειβαδάρας (ἀντιγραφὴ καὶ συμπλήρωση) καὶ ἔχει θεωρήσει ὁ Προϊστάμενος τῆς Διεύθυνσης Γηπέδων τοῦ Ὀργανισμοῦ Σχολικῶν Κτιρίων Γεώργιος Μορφόπουλος.

Στὴν ἔκταση ποὺ ἀπαλλοτριώνεται προβάλλει δικαιώματα κυριότητας ἡ Ἀνώνυμος Ἑταιρεία Ἐμπορικῶν, Βιομηχανικῶν καὶ Τουριστικῶν Ἐπιχειρήσεων ΕΝΩΣΙΣ Α.Ε.

Ἡ ἀπαλλοτρίωση κηρύσσεται ὑπὲρ τοῦ Σχολικοῦ Ταμείου τοῦ Γυμνασίου Καμινίων Πειραιῶς καὶ μὲ δαπάνες τοῦ Ὀργανισμοῦ Σχολικῶν Κτιρίων.

Ἡ ἀπόφαση αὐτὴ νὰ δημοσιευθεῖ στὴν Ἐφημερίδα τῆς Κυβερνήσεως.

Ἀθῆναι, 3 Σεπτεμβρίου 1982

ΟΙ ΥΠΟΥΡΓΟΙ

ΕΘΝ. ΠΑΙΔΕΙΑΣ ΚΑΙ ΘΡΗΣΚΕΥΜΑΤΩΝ — ΥΦΥΠΟΥΡΓΟΣ ΟΙΚΟΝΟΜΙΚΩΝ

ΑΠΟΣΤΟΛΟΣ ΚΑΚΛΑΜΑΝΗΣ — ΠΑΝΑΓ. ΡΟΥΜΕΛΙΩΤΗΣ

Ἀριθ. Δ. 3888/402 (3)

Ἔγκριση δημιουργίας ζώνης παραλίας στὴ θέση «ΠΕΡΑΜΑ» Γαστουρίου Ν. Κερκύρας μπροστὰ στὴν ἰδιοκτησία Π. Καρδάκη κλπ.

Ο ΥΠΟΥΡΓΟΣ ΟΙΚΟΝΟΜΙΚΩΝ

Ἔχοντας ὑπόψη:

1. Τὶς διατάξεις τῶν παρ. 2 καὶ 5 τοῦ ἄρθρου 6 τοῦ Α.Ν. 2344/1940 «περὶ αἰγιαλοῦ καὶ παραλίας», ὅπως ἀντικατασ άθηκαν μὲ τὶς διατάξεις τοῦ ἄρθρου 13 τοῦ Νόμου 1078/1980.

2. Τὴ σύμφωνη γνώμη τοῦ Γενικοῦ Ἐπιτελείου Ναυτικοῦ, ποὺ διατυπώθηκε στὸ Φ.1872/728/1956/6.11.1981 ἔγγραφό του.

2. Τὴν ΟΕ/15697/19.11.1981 ἀπόφαση τοῦ Νομάρχη Κερκύρας, μὲ τὴν ὁποία πικυρώθηκαν ἡ ἔκθεση τῆς Ἐπιτροπῆς καὶ τὸ σχετικὸ τοπογραφικὸ διάγραμμα, ποὺ δημοσιεύθηκαν στὸ 119/24.2.1982 Φ.Ε.Κ. τ. Δ'.

4. Τὴν 11355/12.7.1982 κοινὴ ἀπόφαση τῶν Πρωθυπουργοῦ καὶ Ὑπουργοῦ Οἰκονομικῶν «περὶ ἀνάθεσης ἁρμοδιοτήτων στοὺς Ὑφυπουργοὺς Οἰκονομικῶν», ἀποφασίζουμε:

Ἐγκρίνουμε, γιὰ τὴν προσαύξηση τοῦ αἰγιαλοῦ, τὴ δημιουργία ζώνης παραλίας στὴ θέση «ΠΕΡΑΜΑ» Γαστουρίου Ν. Κερκύρας, μπροστὰ στὴν ἰδιοκτησία Π. Καρδάκη κ.τ.λ. ὅπως αὐτὴ καθορίστηκε ἀπὸ τὴν ἁρμόδια Ἐπιτροπὴ τοῦ ἄρθρου 74 τοῦ 636/1977 Π. Δ/τος καὶ εἰκονίζεται στὸ ἀπὸ Ἰούνιο 1981 καὶ μὲ κλίμακα 1 : 500 τοπογραφικὸ καὶ ὑψομετρικὸ διάγραμμα τοῦ πολιτικοῦ μηχανικοῦ Σπύρου Ζερβοῦ τὸ ὁποῖο ἔχει θεωρηθεῖ ἀπὸ τὴ Δ/νση Τεχνικῶν Ὑπηρεσιῶν Ν. Κερκύρας τὴν 1.10.1981 καὶ συνοδεύει τὴν ἀπὸ 1.10.1981 ἔκθεση τῆς ἐν λόγῳ Ἐπιτροπῆς.

Ἡ παροῦσα ἀπόφαση μαζὶ μὲ τὴν ἔκθεση τῆς Ἐπιτροπῆς καὶ τὸ τοπογραφικὸ διάγραμμα νὰ δημοσιευθοῦν στὴν Ἐφημερίδα τῆς Κυβέρνησης (ἄρθρο 13 Νόμου 1078/1980).

Ἡ ἀπόφαση αὐτὴ νὰ δημοσιευθεῖ στὴν Ἐφημερίδα τῆς Κυβερνήσεως.

Ἀθήνα, 26 Ἰουλίου 1982

Ο ΥΦΥΠΟΥΡΓΟΣ

ΠΑΝΑΓΙΩΤΗΣ ΡΟΥΜΕΛΙΩΤΗΣ

ΕΚΘΕΣΙΣ

Καθορισμοῦ (τὸ Δεύτερο) ὁριογραμμῶν αἰγιαλοῦ καὶ παραλίας εἰς θέσιν Πέραμα περιοχῆς Γαστουρίου Ν. Κερκύρας πρὸ ἰδιοκτησίας Πέτρου Καρδάκη-Ἀλεξάνδρου Χειμαριοῦ κ.λ.π.

Ἐν Κερκύρᾳ σήμερον τὴν 1.10.1981 ἡ κατὰ Νόμον ἁρμοδία Ἐπιτροπὴ καθορισμοῦ τῶν ὁρίων αἰγιαλοῦ καὶ παραλίας, ἀποτελουμένη ἐκ τῶν:

1. Σκέρου Κων/νου ὡς Προέδρου Οἰκονομικοῦ Ἐφόρου Κερκύρας.

2. Ξενάκη Νικολάου Ὑπολιμενάρχου Κερκύρας.

3. Μάκκα Δημητρίου Πρ/νου Τ.Ε.Ε. Δ/νσεως ΤΥΝΚ. συνελθοῦσα ἐν τῷ καταστήματι τῆς Οἰκονομικῆς Ἐφορίας Κερκύρας καὶ λαβοῦσα ὑπ' ὄψιν:

α) Τὴν ἀπὸ 26.6.1981 ὑποβληθεῖσα αἴτησιν τοῦ Πέτρου Καρδάκη, Ἀλεξ. Χειμαριοῦ «περὶ καθορισμοῦ ὁριογραμμῶν αἰγιαλοῦ καὶ παραλίας εἰς θέσιν Πέραμα περιοχῆς Γαστουρίου.

β) Τὸ ὑποβληθὲν τοπογραφικὸν διάγραμμα ὑπὸ κλίμακα 1 : 500 τῆς ἀνωτέρω περιοχῆς συνταχθὲν ὑπὸ τοῦ Πολιτικοῦ Μηχανικοῦ Σπύρου Ζερβοῦ δεόντως ἠλεγμένον καὶ

τεθεωρημένον ὑπὸ τῆς Δ/νσεως ΤΥΝ Κερκύρας 1.10.1981.

γ) Τὰς διατάξεις τοῦ Α.Ν. 2344/1940 «περὶ αἰγιαλοῦ καὶ παραλίας» ὡς αὗται συνεπληρώθησαν καὶ ἐτροποποιήθησαν μεταγενεστέρως.

δ) Τὰ ἐκ τῆς διενεργηθείσης τὴν 7.7.1981 αὐτοψίας προκύψαντα στοιχεῖα, ἀποφασίζει :

Καθορίζει ἐπὶ τοῦ ὡς ἄνω (β) τοπογραφικοῦ διαγράμματος :

Ι) Διὰ συνεχοῦς ἐρυθρᾶς γραμμῆς τὸ ὅριον τοῦ αἰγιαλοῦ·

ΙΙ) Διὰ συνεχοῦς κιτρίνης γραμμῆς τὸ ὅριον τῆς παραλίας.

Ἀναλυτικῶς :

Ι) Ὡς οριογραμμὴ αἰγιαλοῦ ὁρίζεται ἡ πολυγωνικὴ τῶν κορυφῶν 1, 2, 3, 4, 5, 6, 7, 8, 9, 10, 11, 12, 13, 14, 15, 16, 17 αἵτινες ἐξασφαλίζονται ἐκ σταθερῶν σημείων ὡς κατωτέρω :

Ἡ κορυφὴ 1 ἐκ τῶν γωνιῶν Α & Β τοῦ ἐκεῖ εὑρισκομένου Ξενοδ. «ΑΚΤΗ» καὶ εἰς ἀποστάσεις 13,00 & 9,50 μέτρα ἀντιστοίχως.

Ἡ κορυφὴ 2 ἐκ τῶν γωνιῶν Γ & Δ τῆς ἐκεῖ εὑρισκομένης ἰσογ. οἰκοδομῆς καὶ εἰς ἀποστάσεις 16,50 & 11,50 μέτρα ἀντιστοίχως.

Ἡ κορυφὴ 3 ἐκ τῶν γωνιῶν Δ & Ε τῆς ἰδίας οἰκοδομῆς καὶ εἰς ἀποστάσεις 26,00 καὶ 32,75 μέτρα ἀντιστοίχως.

Ἡ κορυφὴ 4 ἐκ τῶν γωνιῶν Δ & Ε τῆς ἰδίας οἰκοδομῆς καὶ εἰς ἀποστάσεις 24,00 καὶ 24,25 μέτρα ἀντιστοίχως.

Ἡ κορυφὴ 5 ἀπὸ τὴν γωνία Ε ποὺ ἀναφέρεται πιὸ πάνω καὶ εἰς ἀπόσταση 23,50 καὶ ἀπὸ τὴν γωνία Ζ τῆς ἐκεῖ εὑρισκομένης διωρόφου οἰκοδομῆς Πέτρου Καρδάκη εἰς ἀπόσταση 26,25 μέτρα.

Ἡ κορυφὴ 6 ἀπὸ τὶς γωνίες Ζ & Η τῆς ὡς ἄνω οἰκοδομῆς καὶ εἰς ἀποστάσεις 23,00 καὶ 16,75 μέτρα ἀντιστοίχως.

Ἡ κορυφὴ 7 ἀπὸ τὶς ἴδιες γωνίες Ζ & Η καὶ εἰς ἀποστάσεις 28,25 καὶ 15,50 μέτρα ἀντιστοίχως.

Ἡ κορυφὴ 8 ἀπὸ τὶς γωνίες Η & Θ παλαιοῦ κτιρίου ἐπέκτασις τῆς διωρόφου οἰκοδομῆς Πέτρου Καρδάκη καὶ εἰς ἀποστάσεις 12,75 καὶ 21,50 μέτρα ἀντιστοίχως.

Ἡ κορυφὴ 9 ἀπὸ τὴν γωνία Θ ποὺ ἀναφέρεται πιὸ πάνω καὶ εἰς ἀπόσταση 21,50 μέτρα καὶ ἀπὸ τὴν γωνία Ι τῆς οἰκοδομῆς Βασιλᾶ καὶ εἰς ἀπόσταση 9,75 μέτρα.

Ἡ κορυφὴ 10 ἀπὸ τὶς γωνίες Ι & Κ τῆς ὡς ἄνω οἰκοδομῆς καὶ εἰς ἀποστάσεις 13.50 καὶ 19.00 μέτρα ἀντιστοίχως.

Ἡ κορυφὴ 11 ἀπὸ τὶς γωνίες Λ & Μ τῆς ἐκεῖ εὑρισκομένης οἰκοδομῆς Κασφίκη καὶ εἰς ἀποστάσεις 16,00 καὶ 23,50 μέτρα ἀντιστοίχως.

Ἡ κορυφὴ 12 ἀπὸ τὶς ἴδιες γωνίες Λ & Μ καὶ εἰς ἀποστάσεις 10,30 καὶ 12,75 μέτρα ἀντιστοίχως.

Ἡ κορυφὴ 13 ἀπὸ τὶς γωνίες Μ & Ν τῆς ἄνω οἰκοδομῆς καὶ εἰς ἀποστάσεις 19,50 καὶ 22,50 ἀντιστοίχως.

Ἡ κορυφὴ 14 ἀπὸ τὴν γωνία Ν καὶ εἰς ἀπόσταση 25,25 μέτρα καὶ ἀπὸ τὴν γωνία Ξ τῆς ἐκεῖ εὑρισκομένης ἀποθήκης καὶ εἰς ἀπόσταση 16,25 μέτρα.

Ἡ κορυφὴ 15 ἀπὸ τὴν στάση 10 ποὺ εἶναι τοποθετημένη πάνω σὲ κολωνάκι ἀπὸ μπετὸ καὶ εἰς ἀπόσταση 30,40 μ., καὶ ἀπὸ τὸ κολωνάκι 0 καὶ εἰς ἀπόσταση 4,50 μέτρα.

Ἡ κορυφὴ 16 ἀπὸ τὶς γωνίες Π & Ρ τῆς ἐκεῖ εὑρισκομένης ἐκκλησίας καὶ εἰς ἀποστάσεις 18,50 καὶ 18,60 μέτρα ἀντιστοίχως.


Ἡ κορυφὴ 17 συμπίπτει μὲ τὴν γωνία τῆς ἐκκλησίας ὡς ἐμφαίνεται στὸ συνοδεῦον τὴν ἔκθεση τοπογραφικὸ διάγραμμα.

ΙΙ) Ὡς οριογραμμὴ παραλίας ὁρίζεται ἡ πολυγωνικὴ τῶν κορυφῶν 1', 2', 3', 4', 5', 6', 7', 8', 9' 10', 11',12', 13', 14', 15', 16', 19', 20', 21', 22', 23', 24', 25', 26', 27', 28'. 29', 30' ἡ ὁποία τοποθετεῖται σὲ ἀπόσταση 10 μέτρα ἐσώτερον καὶ παράλληλος πρὸς τὴν γραμμὴν αἰγιαλοῦ.

Τῆς οὕτω καθοριζομένης λωρίδος παραλίας ἐξαιροῦνται τὰ ἐν αὐτῇ περιλαμβανόμενα κτίσματα ἢ τμήματα κτισμάτων συμφώνως τῷ ἄρθρῳ 5 παρ. 1 Α.Ν. 2344/1940 καὶ γνωμοδοτήσεις Ν.Σ.Κ. 630/1964.

Ἡ Ἐπιτροπὴ

ΚΩΝ/ΝΟΣ ΣΚΕΡΟΣ-ΝΙΚ. ΞΕΝΑΚΗΣ-ΔΗΜ.ΜΑΚΚΑΣ

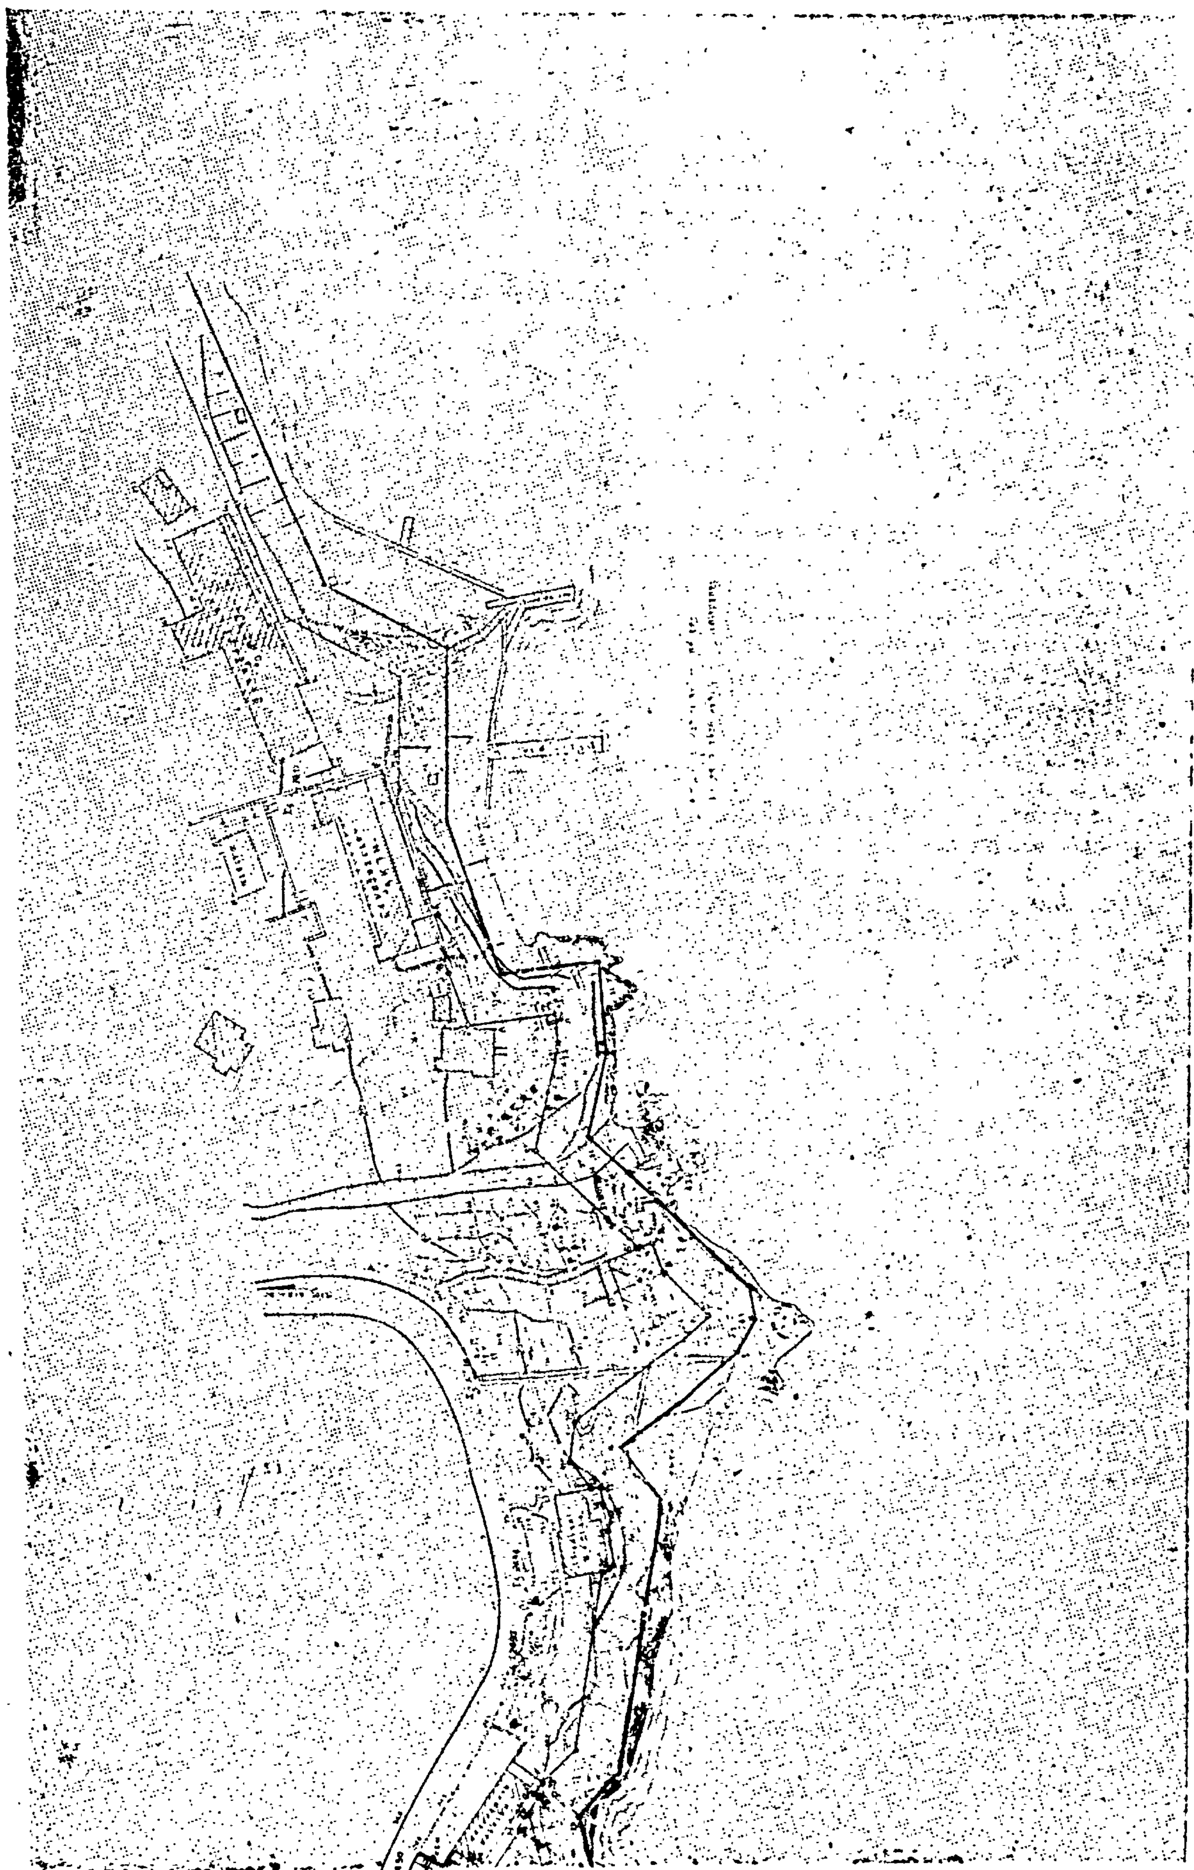

Ἀριθ. 20878 (4)

Ἀναγκαστική ἀπαλλοτρίωση ἀκινήτου κλπ. ἰδιοκτησίας Σωτηρίου Σπανοῦ Κάτω Καστριτσίου Ν. Ἀχαΐας.

Ο ΝΟΜΑΡΧΗΣ ΑΧΑΪΑΣ

Μὲ τὴν ἀριθ. 20878/82 ἀπόφασή μας ἐπεκυρώθηκαν οἱ δμοιες τοῦ Κοινοτικοῦ Συμβουλίου Κάτω Καστριτσίου ἀριθ. 21/81 καὶ 15/82 περὶ ἀναγκαστικῆς ἀπαλλοτριώσεως α) ἀκινήτου ἐκτάσεως 118 τ.μ., β) τριῶν (3) ἐλαιῶν, γ) τριῶν (3) μουριῶν καὶ δ) ἑνὸς (1) κυπαρίσσου ἰδιοκτησίας Σωτηρίου Σπανοῦ τοῦ Πέτρου γιὰ τὴ διαπλάτυνση κοινοτικῆς ὁδοῦ.

Μὲ Ἐντολὴ Νομάρχη

Ὁ Διευθυντὴς
ΝΙΚΟΛΑΟΣ ΤΕΠΕΤΕΣ

Ἀριθ. 2857 (5)

Κήρυξη ὡς ἀναδασωταίας ἐκτάσεως ἑνὸς στρέμματος καὶ τριακοσίων σαράντα τετραγωνικῶν μέτρων (1.340) στὴ θέση «Στένη» τῆς Κοινότητας Ἀρχαγγέλου τοῦ Νομοῦ Δωδεκανήσου.

Η ΝΟΜΑΡΧΗΣ ΔΩΔΕΚΑΝΗΣΟΥ

Ἔχοντας ὑπόψη:

1. Τὶς περὶ διοικητικῆς ἀποκεντρώσεως διατάξεις.
2. Τὶς διατάξεις τοῦ ἄρθρου 117 παρ. 3 τοῦ Συντάγματος.
3. Τὶς διατάξεις τοῦ Ν. 998/1979 «περὶ προστασίας τῶν δασῶν καὶ τῶν δασικῶν ἐν γένει ἐκτάσεων τῆς Χώρας καὶ συγκεκριμένα: α) τοῦ ἄρθρου 41 παρ. 1 καὶ β) τοῦ ἄρθρου 38 παρ. 1.
4. Τὶς διαταγὲς τοῦ Ὑπουργείου Γεωργίας: α) 160417/1180/8.7.80 καὶ β) 182447/3049/24.9.80.
5. Τὴν ἔκθεση αὐτοψίας τοῦ Δασολόγου Γ. Ἀνέστη καὶ τὴν πρότασή του περὶ κηρύξεως ἀναδασωτέας, τῆς ἀναφερομένης στὸ θέμα ἐκτάσεως, ἀποφασίζουμε:

Κηρύσσουμε ἀναδασωτέα μὲ σκοπὸ τὴ διατήρηση τοῦ χαρακτήρα τοῦ δάσους καὶ τὴν ἀποκατάσταση τῆς βλαστήσεως ποὺ καταστράφηκε μὲ πυρκαγιὰ στὶς 13.6.1982, τὸ δάσος τραχείας πεύκης ἑνὸς στρέμματος καὶ τριακοσίων σαράντα τετρ. μέτρων (1,340), τμῆμα τῆς Κ.Μ. 1021 Γαιῶν Ἀρχαγγέλου τοῦ Δημοσίου ποὺ βρίσκεται στὴ θέση «Στένη» τῆς Κοινότητος Ἀρχαγγέλου καὶ προσδιορίζεται ἀπὸ τὰ στοιχεῖα Α. Β. Γ. Δ. Ε. Ζ. Η. Θ. Ι. Κ. Λ. Α. ὅπως φαίνονται στὸ συνημμένο διάγραμμα τὸ ὁποῖο ἀποτελεῖ ἀναπόσπαστο μέρος τῆς ἀποφάσεως αὐτῆς καὶ ἔχει ὅρια:

Ἀνατολικά: Δάσος τραχείας πεύκης.
Δυτικά: Ἐπαρχιακὴ ὁδὸς Κολυμπίων — Ἀρχιπόλεως.
Βόρεια: Δάσος τραχείας πεύκης.
Νότια: Δάσος τραχείας πεύκης.

Ἡ ἀπόφαση αὐτὴ νὰ δημοσιευθεῖ στὴν Ἐφημερίδα τῆς Κυβερνήσεως.

Ρόδος, 6 Ἰουλίου 1982

Ἡ Νομάρχης
Α. ΣΥΝΟΔΙΝΟΥ

ΤΟΠΟΓΡΑΦΙΚΟ ΔΙΑΓΡΑΜΜΑ ΑΝΑΔΑΣΩΤΕΑΣ ΕΚΤΑΣΕΩΣ
ΘΕΣΗ "ΣΤΕΝΗ"
ΚΟΙΝΟΤΗΤΑ ΑΡΧΑΓΓΕΛΟΥ
ΝΗΣΟΥ ΡΟΔΟΥ
ΝΟΜΟΥ ΔΩΔΕΚΑΝΗΣΟΥ

ΑΝΗΚΕΙ ΣΤΗΝ ΑΡΙΘΜ. ΑΠΟΦΑΣΗ ΤΗΣ ΝΟΜΑΡΧΙΑΣ ΔΩΔ/ΝΗΣΟΥ

Κλίμαξ 1:1000

Κοινότητα

Πλευρά σε μέτρα	Αζιμούθια σε βαθμούς
ΑΒ 24,50	Α = 133
ΒΓ = 12,50	Β = 135
ΓΔ = 18,50	Γ = 110
ΔΕ = [illegible]	Δ = 30
ΕΖ = 12,50	Ε = 338
ΖΗ = 14,00	Ζ = 13
ΗΘ = 7,50	Η = 358
ΘΙ = 16,00	Θ = 302
ΙΚ = 6,50	Ι = 313
ΚΛ = 20,00	Κ = 320

ΥΠΟΜΝΗΜΑ
ΑΒΓΔΕΖΗΘΙΚΛΑ: Περίμετρος αναδασωτέας έκτασης
ΕΜΒΑΔΟΝ: 1,340 στρέμ. (ένα στρ. και 340 τμ.)
ΕΚΜΕΤΑΛΛΕΥΣΗ: Δασική
ΙΔΙΟΚΤΗΣΙΑ: Δημόσια (σύμφωνα με ΚΜ. 1081 χωρίου Αρχαγγέλου)
Δάσος Τραχείας Πεύκης

Ρόδος 21 Ιουνίου 1987
Θεωρείται
Ο Δ/ντής Δασών Ρόδου
Μιχ. Παπαθεοδώρου

Ο Συντάξας
Γεώργιος Ανάσσης

'Αριθ. Α.Η. 14751 (6)

'Αναγκαστική απαλλοτρίωση ακινήτου στην Κοινότητα Ζαράκων στη θέση «Καρυστινό» για τη διάνοιξη αγροτικού δρόμου με δαπάνες της ανωτέρω Κοινότητας Ν. Εύβοίας.

Ο ΝΟΜΑΡΧΗΣ ΕΥΒΟΙΑΣ

Έχοντας υπόψη:

1. Τις διατάξεις των άρθρων 202 και 203 του Νόμου 1065/1980 «περί κυρώσεως Δημοτικού και Κοινοτικού Κώδικα» σε συνδυασμό με τις διατάξεις του Ν. Διατάγματος 532/1970 «περί συμπληρώσεως των διατάξεων περί διοικητικής αποκεντρώσεως», του άρθρου μόνου του Β. Διατάγματος 703/70, του άρθρου 1 Ν. Δ/τος 797/1971, του Βασ. Δ/τος 139/71, όπως τροποποιήθηκαν με τις διατάξεις του Π. Δ/τος 22/1982, «κατάργηση διατάξεων πού προβλέπουν την έγκριση πράξεων των Δημοτικών ή Κοινοτικών Συμβουλίων».

2. Την αριθ. 7/82 απόφαση του Κοινοτικού Συμβουλίου Ζαράκων, για αναγκαστική απαλλοτρίωση ακινήτου πού βρίσκεται στην Κοινότητα Ζαράκων στη θέση «Καρυστινό» συνολικής εκτάσεως 837 τ.μ., όπως περιγράφεται στο νόμιμα θεωρημένο από 2.2.82 κτηματολογικό διάγραμμα της ΤΥΔΚ, υπέρ της Κοινότητας Ζαράκων, για λόγους δημόσιας ωφέλειας και σε βάρος της Σταυρούλας συζύγου Βασ. Παπαδόπουλου και του Νικολάου Παπαδόπουλου, οι όποιοι φέρονται ως ιδιοκτήτες και αναφέρονται στην ανωτέρω απόφαση του Κοινοτικού Συμβουλίου, αποφασίζουμε:

1. Επικυρώνουμε την ανωτέρω αριθ. 7/82 απόφαση του Κοινοτικού Συμβουλίου πού αποφασίζει την αναγκαστική απαλλοτρίωση ακινήτου, υπέρ και με δαπάνες της Κοινότητας Ζαράκων, για λόγους δημόσιας ωφέλειας, διότι, όπως αναφέρεται σ' αυτή, θα διανοιχθεί και θα ενωθεί ο αγροτικός δρόμος με την Περιφέρεια Σκιάθου και θα εξυπηρετηθούν οι δημότες πού καλλιεργούν μέχρι σήμερα τα κτήματά τους, με τα ζώα, ενώ με τη διάνοιξη και την ένωση του δρόμου θα καλλιεργούν αυτά με μηχανήματα (τρακτέρ), σύμφωνα με όσα ειδικότερα ορίζονται σ' αυτή.

Ή αποζημίωση θα καταβληθεί σύμφωνα με τις διατάξεις του Ν. Δ/τος 797/71 «περί αναγκαστικών απαλλοτριώσεων» χωρίς να αποκλείεται και ο καθορισμός αυτής με συμβιβασμό.

Κατά της αποφάσεώς μας αυτής, επιτρέπεται σε κάθε ενδιαφερόμενο προσφυγή για παράβαση νόμου, ενώπιον του Υπουργού Εσωτερικών, σε αποκλειστική προθεσμία τριάντα (30) ημερών από τη δημοσίευση της παρούσας.

Ή παρούσα απόφαση να δημοσιευθεί στην Εφημερίδα της Κυβερνήσεως.

Χαλκίς, 24 Αυγούστου 1982

Ό Νομάρχης
ΕΥΤΥΧΗΣ ΚΟΝΤΟΜΑΡΗΣ

'Αριθ. 1007 (7)

Κήρυξη ως αναδασωτέας εκτάσεως 907 M^2 στη θέση Λουτρά Ωραίας Ελένης της Κοινότητας Γαλατακίου του Νομού Κορινθίας.

Ο ΝΟΜΑΡΧΗΣ ΚΟΡΙΝΘΙΑΣ

Έχοντας υπόψη:

1. Τις διατάξεις του Ν. 3200/55 «περί διοικητικής αποκεντρώσεως».

2. Το άρθρο 117 παρ. 3 του Συντάγματος.

3. Τις διατάξεις του Ν. 998/1979 «περί προστασίας των δασών και των δασικών εν γένει εκτάσεων της Χώρας» και συγκεκριμένα: α) Του άρθρου 41 παρ. 1, β) του άρθρου 38 παρ. 1.

4. Τις διαταγές του Υπουργείου Γεωργίας: α) 160417/1180/8.7.80, β) 182447/3049/24.9.80.

5. Τη 2268/21.6.82 πρόταση του Δασαρχείου Κορίνθου και τη σύμφωνη γνώμη της Διευθύνσεως Δασών περί κηρύξεως αναδασωτέας της αναφερομένης στο θέμα εκτάσεως, αποφασίζουμε:

Κηρύσσουμε αναδασωτέα, με σκοπό την προστασία για την αποκατάσταση της δασικής βλαστήσεως και τη διατήρηση του δασικού χαρακτήρα αυτής, την ιδιωτική δασική έκταση των εννεακοσίων επτά (907) M^2 πού αποψιλώθηκε μερικώς από τη Δανάη σύζυγο Ί. Πετράκη, κάτοικο Αθηνών για ανέγερση οικοδομής και πού βρίσκεται στη θέση Λουτρά Ωραίας Ελένης της Κοινότητας Γαλατακίου και προσδιορίζεται από τα στοιχεία ΑΒΓΔΑ, όπως φαίνονται στο συνημμένο διάγραμμα, το όποιο αποτελεί αναπόσπαστο μέρος της αποφάσεως αυτής και έχει όρια:

Ανατολικά: Με παλαιά οικία Βλαχιώτη σε ιδιωτικό δάσος.

Δυτικά: Με ιδιωτικό δάσος.

Βόρεια: Με παλαιά οικοδομή Παπαφράγκου σε ιδιωτικό δάσος, ιδιωτικό δάσος και παράνομη οικοδομή Τροχαλιά (αριθ. 2097/8.12.79 αποφ. Νομαρχίας).


Νότια: Με δρόμο.

Ή απόφαση αυτή να δημοσιευθεί στην Εφημερίδα της Κυβερνήσεως.

Κόρινθος, 25 Ιουνίου 1982

Ό Νομάρχης
ΑΝΑΣΤ. ΣΤΑΥΡΟΠΟΥΛΟΣ

ΑΠΟΣΠΑΣΜΑ
ΧΑΡΤΗ
ΚΛΙΜΑΚΑ 1:5000
■ = Εκχερσωθείσα έκταση
Θέση Λουτρά Ωραίας Ελένης
περιφερείας Γαλατακίου

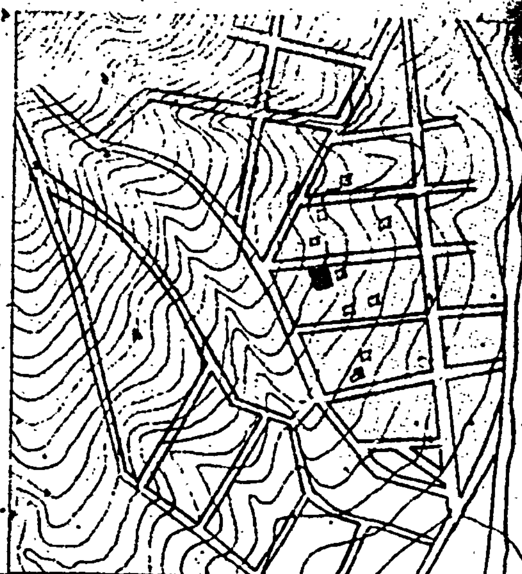

ΣΧΕΔΙΑΓΡΑΜΜΑ
Εκχερσωθέντος δάσους από
Γεράσιμο Γ. Τσαμαρισιάνο
κάτοικο Αθηνών
Κλιμ. 1:500

Ανήκει στη 1111/82 απόφ.
κ. Νομάρχου Κορινθίας

Δρόμος

Δ Γ

Παραχώρηση
οικοπέδου
Π. Βίλιου
(1845/10-12-81
Απόφαση Νομάρχου
Κορινθίας)

E = 924 M²

Α Β

Ιδιωτικό δάσος

ΘΕΩΡΗΘΗΚΕ
Κόρινθος 25-6-82
Ο ΝΟΜΑΡΧΗΣ
ΑΝΑΣΤ. ΣΤΑΥΡΟΠΟΥΛΟΣ

Κόρινθος Ιούνιος 1982
Ο Δασάρχης
Β. Τάσης
Δασολόγος

Ο Συντάξας
Φ. Σταυρ...
Τεχν. Δασοπονίας

Ἀριθ. 1297 (8)

Κήρυξη ὡς ἀναδασωτέας ἐκτάσεως 4.5425 στρεμμάτων, στὴ θέση Κωστάκια τῆς Κοινότητας Ἑλίκας τοῦ Νομοῦ Λακωνίας.

Ο ΝΟΜΑΡΧΗΣ ΛΑΚΩΝΙΑΣ

Ἔχοντας ὑπόψη:

1. Τὸ ἄρθρο 117 παρ. 3 τοῦ Συντάγματος.

2. Τὶς περὶ διοικητικῆς ἀποκεντρώσεως διατάξεις.

3. Τὶς διατάξεις τοῦ Ν. 998/79 «περὶ προστασίας τῶν δασῶν καὶ τῶν δασικῶν ἐν γένει ἐκτάσεων τῆς χώρας» καὶ συγκεκριμένα: α) τοῦ ἄρθρου 41 παρ. 1, β) τοῦ ἄρθρου 38 παρ. 1.

4. Τὶς διαταγὲς τοῦ Ὑπουργείου Γεωργίας: α) 160417/1180/8.7.80 β) 182447/3049/24.9.70.

5. Τὴν 1723/7.7.82 πρόταση τοῦ Δασαρχείου Μολάων περὶ κηρύξεως ἀναδασωτέας, τῆς ἀναφερομένης στὸ θέμα ἐκτάσεως, ἀποφασίζουμε:

Α΄ Κηρύσσουμε ἀναδασωτέα, μὲ σκοπὸ τὴν ἀποκατάσταση τῆς δασικῆς βλαστήσεως τῶν εἰδῶν ἐρείκης, ἀσπαλάθρου, ἀφάνας καὶ κουμαριᾶς ποὺ καταστράφηκε ἀπὸ πυρκαϊὰ στὶς 18 Μαρτίου 1982 τὴν Δημόσια δασικὴ ἔκταση τῶν τεσσάρων στρεμμάτων καὶ πεντακοσίων σαράντα δύο καὶ μισὸ τετρ. μέτ. (4.5425 στρεμμάτων) κατηγορίας παρ. 1 ἄρθρου 3 Ν. 998/79, ποὺ βρίσκεται στὴ θέση Κωστάκια τῆς Κοινότητας Ἑλίκας καὶ προσδιορίζεται ἀπὸ τὰ στοιχεῖα ΑΒΓΔΑ ὅπως φαίνονται στὸ συνημμένο διάγραμμα, τὸ ὁποῖο ἀποτελεῖ ἀναπόσπαστο μέρος τῆς ἀποφάσεως αὐτῆς καὶ ἔχει ὅρια:

Ἀνατολικά: Κληρονόμοι Γεωργίου Μαραβέλια καὶ Δημόσια δασικὴ ἔκταση.

Δυτικά: Καλλιέργειες Μιχαὴλ Μαραβέλια.

Βόρεια: Καλλιέργειες Ζαχαρία Κοντάκου καὶ κληρονόμου Γ. Μαραβέλια.

Νότια: Δημόσια δασικὴ ἔκταση.

Β΄ Ὁρίζουμε ἡ ἀναδάσωση τῆς ἐκτάσεως ποὺ κάηκε νὰ γίνει μὲ φυσικὴ ἀναγέννηση γιὰ τὴν προστασία τῆς ὁποίας θὰ ἐκδοθεῖ Δασικὴ Ἀστυν. Διάταξη βοσκῆς κλπ. ἀπὸ τὸ Δασαρχεῖο Μολάων.

Ἡ ἀπόφαση αὐτὴ νὰ δημοσιευθεῖ στὴν Ἐφημερίδα τῆς Κυβερνήσεως.

Σπάρτη, 15 Ἰουλίου 1982

Ὁ Νομάρχης
Γ. ΣΑΒΑΛΑΝΟΣ

ΠΡΟΧΕΙΡΟ ΣΧΕΔΙΑΓΡΑΜΜΑ

Αγρός Ζαχαρία Κωστάκου

Κληρονόμοι Γεωργίου Μαραβέλια

195

Ανήκει στην Απόφαση Νομάρχη Λακωνίας αριθ. 2.97/15-7-82

Εμβ. 4.592,5 μ²

120

Δημοσία δασική έκτασις

ΑΠΟΣΠΑΣΜΑ ΧΑΡΤΟΥ ΓΥΣ

300

55

ΘΕΩΡΕΙΤΑΙ

Σπάρτη 15-7-82

Ο ΝΟΜΑΡΧΗΣ

ΓΙΑΝΝΗΣ ΣΑΒΒΑΛΑΝΟΣ

ΑΚΡΙΒΕΣ ΑΝΤΙΓΡΑΦΟ

Σπάρτη

Εθεωρήθη
ο δασάρχης

Ο συντάξας

Ἀριθ. 1296 (9)

Κήρυξη ὡς ἀναδασωτέας ἐκτάσεως 3.529 στρεμμάτων, στή θέση Κόκκινες τῆς Κοινότητας Παπαδιανίκων τοῦ Νομοῦ Λακωνίας.

Ο ΝΟΜΑΡΧΗΣ ΛΑΚΩΝΙΑΣ

Ἔχοντας ὑπόψη:

1. Τ ἄρθρο 117 παρ. 3 τοῦ Συντάγματος.

2. Τίς περί διοικητικῆς ἀποκεντρώσεως διατάξεις.

3. Τίς διατάξεις τοῦ Ν. 998/79 «περί προστασίας τῶν δασῶν καί τῶν δασικῶν ἐν γένει ἐκτάσεων τῆς χώρας» καί συγκεκριμένα: α) τοῦ ἄρθρου 41 παρ. 1. β) τοῦ ἄρθρου 38 παρ. 1.

4. Τίς διαταγές τοῦ Ὑπουργείου Γεωργίας: α) 160417/1180/8.7.80 β) 182447/3049/24.9.80.

5. Τήν 1756/8.7.82 πρόταση τοῦ Δασαρχείου Μολάων περί κηρύξεως ἀναδασωτέας. τῆς ἀναφερομένης στό θέμα ἐκτάσεως. ἀποφασίζουμε:

Α' Κηρύσσουμε ἀναδασωτέα. μέ σκοπό τήν ἀποκατάσταση τῆς δασικῆς βλαστήσεως τῶν εἰδῶν πρίνου. σχίνου. ἀσπαλάθρου. θυμαριοῦ καί ἀφάνας πού καταστράφηκε ἀπό πυρκαγιά στίς 16 Ἰουνίου 1982 τήν Δημόσια δασική ἔκταση τῶν τριῶν στρεμμάτων καί πεντακοσίων εἴκοσι ἐννέα τετραγ. μέτρων (3.529 στρεμμάτων) κατηγορίας παρ. 1 ἄρθρου 3 Ν. 998/79. πού βρίσκεται στή θέση Κόκκινες τῆς Κοινοτητας Παπαδιανίκων καί προσδιορίζεται ἀπό τά στοιχεία ΑΒΓΔΕ ΖΗΘΙΚΛΜΝΑ ὅπως φαίνονται στό συνημμένο διάγραμμα. τό ὁποῖο ἀποτελεῖ ἀναπόσπαστο μέρος τῆς ἀποφάσεως αὐτῆς καί ἔχει ὅρια:

Ἀνατολικά: Δημόσια δασική ἔκταση.

Δυτικά: Δημόσια δασική ἔκταση καί σέ ἀπόσταση 9 μέτρων ἀπό τό σημεῖο Α τοῦ σχεδιαγράμματος οἰκία Μπέλεση

Βόρεια: Δημόσια δασική ἔκταση καί καλλιεργούμενη ἔκταση.


Νότια: Δημόσια δασική ἔκταση.

Β' Ὁρίζουμε ἡ ἀναδάσωση τῆς ἐκτάσεως πού κάηκε νά γίνει μέ φυσική ἀναγέννηση γιά τήν προστασία τῆς ὁποίας θά ἐκδοθεῖ Δασική Ἀστυνομική Διάταξη βοσκῆς τοῦ ἀπό τό Δασαρχεῖο Μολάων.

Ἡ ἀπόφαση αὐτή νά δημοσιευθεῖ στήν Ἐφημερίδα τῆς Κυβερνήσεως.

Σπάρτη, 19 Ἰουλίου 1982

Ὁ Νομάρχης
Γ. ΣΑΒΑΛΑΝΟΣ

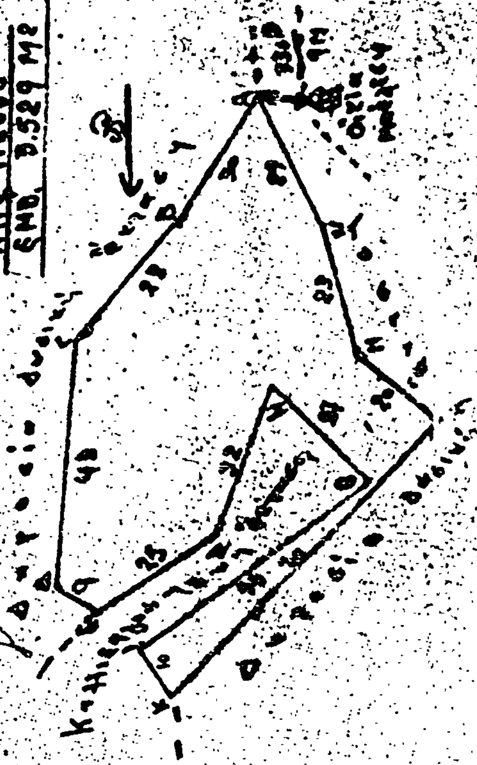

Αριθ. 1293 (10)

Κήρυξη ως αναδασωτέας εκτάσεως 0,577 στρεμμάτων, στη θέση Χουνάρια της Κοινότητας Νομίων του Νομού Λακωνίας.

Ο ΝΟΜΑΡΧΗΣ ΛΑΚΩΝΙΑΣ

Έχοντας υπόψη:

1. Το άρθρο 117 παρ. 3 του Συντάγματος.

2. Τις περί διοικητικής αποκεντρώσεως διατάξεις.

3. Τις διατάξεις του Ν. 998/79 «περί προστασίας των δασών και των δασικών εν γένει εκτάσεων της χώρας» και συγκεκριμένα: α) του άρθρου 41 παρ. 1, β) του άρθρου 38 παρ. 1.

4. Τις διαταγές του Υπουργείου Γεωργίας: α) 160417/1180/8.7.80. β) 182447/3049/24.9.1980.

5. Την 1753/6.7.82 πρόταση του Δασαρχείου Μολάων περί κηρύξεως αναδασωτέας, της αναφερομένης στο θέμα εκτάσεως, αποφασίζουμε:

Α' Κηρύσσουμε αναδασωτέα, με σκοπό την αποκατάσταση της δασικής βλαστήσεως των ειδών σχίνου, ασπαλάθρου και αφάνας που καταστράφηκε από πυρκαϊά στις 5 Ιανουαρίου 1982 την Δημόσια δασική έκταση των πεντακοσίων εβδομήντα επτά τετραγ. μ. (0.577 στρεμμάτων) κατηγορίας παρ. 2 άρθρου 3 Ν. 998/79, που βρίσκεται στη θέση Χουνάρια της Κοινότητας Νομίων και προσδιορίζεται από τα στοιχεία ΑΒΓΑ, όπως φαίνονται στο συνημμένο διάγραμμα, το οποίο αποτελεί αναπόσπαστο μέρος της αποφάσεως αυτής και έχει όρια:


Ανατολικά: Αγροτικός δρόμος προς Άγιο Φωκά και Δημόσια δασική έκταση.
Δυτικά: Αγροτικός δρόμος προς Άγιο Φωκά.
Βόρεια: Αγροτικός δρόμος προς Άγιο Φωκά.
Νότια: Δημόσια δασική έκταση.


Β'. Ορίζουμε η αναδάσωση της εκτάσεως που κάηκε να γίνει με φυσική αναγέννηση για την προστασία της οποίας θα εκδοθεί Δασική Αστυνομική Διάταξη βοσκής κλπ. από το Δασαρχείο Μολάων.

Η απόφαση αυτή να δημοσιευθεί στην Εφημερίδα της Κυβερνήσεως.

Σπάρτη, 15 Ιουλίου 1982

Ο Νομάρχης
Γ. ΣΑΒΑΛΑΝΟΣ

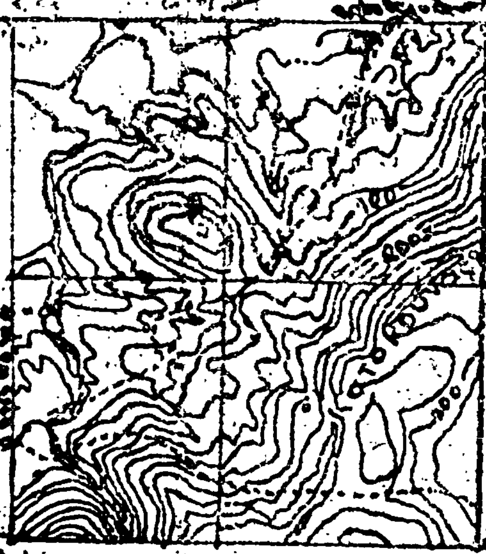

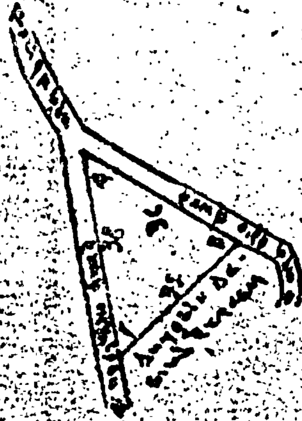

ΑΝΑΚΟΙΝΩΣΕΙΣ

'Αριθ. 584 (11)

'Ανακοίνωση περί παρακαταθέσεως αποζημιώσεως εξ αναγκαστικής απαλλοτριώσεως απαλλοτριωθέντος ακινήτου προς βελτίωσιν συνθηκών υδρεύσεως, κειμένου εις θέσιν ΡΗΓΑΝΑ κτηματικής περιοχής Κ. Αυλιωτών Ν. Κερκύρας.

Ο ΠΡΟΕΔΡΟΣ ΤΗΣ ΚΟΙΝΟΤΗΤΑΣ ΑΥΛΙΩΤΩΝ

1. Έχοντες υπ' όψει τα άρθρα 7 και 8 του Ν.Δ. 797/1971 «περί αναγκαστικών απαλλοτριώσεων» και 203 του Δ. Κ.Κ. φέρομεν εις γνώσιν των κάτωθι αναφερομένων:

α) Των κεκτημένων ή αξιούντων δικαιώματα κυριότητος επί του δυνάμει της υπ' αριθ. 1—1/1978 αποφάσεως του Κ.Σ. Κοινότητος Αυλιωτών και Ε.Σ. 12953/78 αποφάσεως Νομάρχου Κερκύρας δημοσιευθείσης εις ΦΕΚ 517/2.10.78 τεύχος Δ' αναγκαστικώς απαλλοτριωθέντος ακινήτου προς βελτίωσιν συνθηκών υδρεύσεως, κειμένου εις θέσιν ΡΗΓΑΝΑ κτηματικής περιοχής Κ. Αυλιωτών.

β) Των τυχόν επί του ακινήτου τούτου εγγεγραμμένων ενυποθήκων κατασχόντων δανειστών ή τρίτων διεκδικητών, ότι η δυνάμει της υπ' αριθ. 111/1982 αποφάσεως του Μονομελούς Πρωτοδικείου Κερκύρας καθορισθείσα προσωρινή αποζημίωσις, του ακινήτου μετά των επικειμένων, ως ταύτα εικονίζονται εις το οικείον κτηματολογικόν διάγραμμα και τον σχετικό κτηματολογικό πίνακα, κατετέθη εις το Ταμείον Παρακαταθηκών και Δανείων εκδοθέντος προς τούτο του υπ' αριθ. 14951/6.8/1982 γραμματίου συστάσεως παρακαταθήκης παρά του Γραφείου Κερκύρας διό συνολικόν ποσόν δρχ. 80.000, του γραμματίου του κατατεθέντος εις τον συμβολαιογράφον Κερκύρας 'Ανδρέα Γ. Παϊπέτη, συνταχθείσης της υπ' αριθ. 2062/9.8.82 πράξεως καταθέσεως.

2. Η αποζημίωσις αύτη είναι αποδοτέα εις τους κατά νόμον δικαιούχους.

Η παρούσα δημοσιευθήτω διά της 'Εφημερίδος της Κυβερνήσεως.

Αυλιώτες, 9 Αυγούστου 1982
Ο Πρόεδρος της Κοινότητος
(υπογραφή)

'Αριθ. Ο.Ε. 13074/Φ.221 (12)

'Ανακοίνωση παρακαταθέσεως αποζημιώσεως για απαλλοτριωθέντα ακίνητα Ν. Σερρών.

Ο ΝΟΜΑΡΧΗΣ ΣΕΡΡΩΝ

Σύμφωνα με τα άρθρα 7 και 8 του Ν.Δ. 797/71 «περί αναγκαστικών απαλλοτριώσεων», γνωστοποιούμε:

α) Σε όσους έχουν ή διεκδικούν δικαιώματα κυριότητας σε ακίνητα πού απαλλοτριώθηκαν αναγκαστικά με τις αριθ. Ο.Ε. 1111/21.1.1980 και Ο.Ε. 14782/27.8.81 αποφάσεις μας για την κατασκευή των συνδετηρίων κλάδων προς Κ. Δένδρα και Μητρούσι από την 'Εθνική οδό Θεσσαλονίκης — Σερρών.

β) Τους ενυπόθηκους δανειστές και τρίτους διεκδικητές των ακινήτων αυτών, ότι η αποζημίωση της επιφανείας αυτών όπως περιγράφεται στο σχετικό κτηματολογικό πίνακα, η οποία καθορίσθηκε με την 116/81 απόφαση του Μονομελούς Πρωτοδικείου Σερρών, έχει παρακατατεθεί στο Γραφείο Παρακαταθηκών του Α' Δημοσίου Ταμείου Σερρών και έχει εκδοθεί το αριθ. 15070/20.7.1982 γραμμάτιο συστάσεως παρακαταθήκης δραχμών τεσσάρων εκατομμυρίων εκατόν εβδομήντα επτά χιλιάδων επτακοσίων ογδόντα (4.177.780).

Η αποζημίωση θα αποδοθεί στα πρόσωπα πού θα αναγνωρισθούν δικαιούχοι κατά τη νόμιμη διαδικασία.

Η ανακοίνωση αυτή να δημοσιευθεί στην 'Εφημερίδα της Κυβερνήσεως.

Σέρραι, 12 Αυγούστου 1982
Ο Νομάρχης
ΗΛΙΑΣ ΜΑΜΑΛΗΣ

'Αριθ. 2526 (13)

Ειδοποίηση για την παρακατάθεση αποζημιώσεως από αναγκαστική απαλλοτρίωση.

Ο ΠΡΟΕΔΡΟΣ
ΤΟΥ ΝΟΜΑΡΧΙΑΚΟΥ ΤΑΜΕΙΟΥ ΜΕΣΣΗΝΙΑΣ

1. Σύμφωνα με τις διατάξεις των άρθρων 7 και 8 του Ν.Δ. 797/1971 «περί αναγκαστικών απαλλοτριώσεων», πληροφορούμε όλους όσους: α) Έχουν δικαιώματα κυριότητας ή άλλα εμπράγματα δικαιώματα στα ακίνητα πού απαλλοτριώθηκαν με την αριθ. 76/11.6.81 απόφαση του Νομάρχη Μεσσηνίας (ΦΕΚ 379/81 τ. Δ') για τη διαπλάτυνση της 9ης επαρχιακής οδού Ριζομύλου—Κορώνης και ειδικότερα στη θέση «ΤΖΑΝΕ» και β) έχουν εγγράψει υποθήκη ή έχουν επιβάλει κατάσχεση ή με οποιονδήποτε τρόπο διεκδικούν τα απαλλοτριωθέντα ακίνητα ότι η αποζημίωση, πού καθόρισε το Μονομελές Πρωτοδικείο Καλαμάτας με την απόφασή του 136/1982 για όλα τα ακίνητα (ή, προκειμένου περί αποζημιώσεως για ορισμένα μόνον ακίνητα, για τα υπ' αριθ. 1—5 ακίνητα) και τα υπερκείμενα αυτών, πού εμφαίνονται στο από 29 'Απριλίου 1982 κτηματολογικό διάγραμμα και στο σχετικό κτηματολογικό πίνακα πού συνέταξε ο Μηχανικός 'Αθανάσιος Κατσαφάρας και θεώρησε η αρμοδία Υπηρεσία της Διευθύνσεως Τεχνικών Υπηρεσιών Ν. Μεσσηνίας, έχει κατατεθεί στο Ταμείο Παρακαταθηκών και Δανείων και έχει εκδοθεί το αριθ. 2651/29.7.82 γραμμάτιο συστάσεως παρακαταθήκης για 1.359.100 δραχμές.

2. Η αποζημίωση αυτή είναι αποδοτέα στους δικαιούχους πού θα αναγνωρισθούν σύμφωνα με το νόμο.

Η παρούσα ανακοίνωση να δημοσιευθεί στην 'Εφημερίδα της Κυβερνήσεως.

Καλαμάτα, 29 Ιουλίου 1982
Ο Πρόεδρος
ΝΙΚΟΣ ΦΑΡΜΑΚΗΣ

'Αριθ. 2030 (14)

Δημοσίευση ανακοινώσεως περί παρακαταθέσεως αποζημιώσεως από αναγκαστική απαλλοτρίωση για διάνοιξη της οδού 'Ιτέας—Δεσφίνας—'Αντικίρρας προς Δίστομο (τμήμα εντός Ν. Βοιωτίας).

Ο ΠΡΟΕΔΡΟΣ
ΤΟΥ ΝΟΜΑΡΧΙΑΚΟΥ ΤΑΜΕΙΟΥ ΦΩΚΙΔΟΣ

1. Έχοντας υπόψη τις διατάξεις των άρθρων 7 και 8 του Ν.Δ. 797/71 «περί αναγκαστικών απαλλοτριώσεων» γνωρίζομε στους κατωτέρω αναφερομένους:

α) Σ' αυτούς πού έχουν ή αξιώνουν δικαιώματα κυριότητας στά δυνάμει της αριθ. Δ. 6086/6320/77 αποφάσεως (ΦΕΚ 415/77 τ. Δ') αναγκαστικώς απαλλοτριωθέντα ακίνητα προς διάνοιξη της οδού 'Ιτέας—Δεσφίνας—'Αντικίρρας προς Δίστομο (τμήμα εντός Ν. Βοιωτίας).

β) Σ' αυτούς πού τυχόν επί των ακινήτων τούτων είναι γραμμένοι ενυπόθηκοι ή κατασχόντες δανειστές ή τρίτοι διεκδικητές ότι η δυνάμει της αριθ. 33/16.4.81 αποφάσεως του Μονομελούς Πρωτοδικείου Λειβαδιάς καθορισθείσα προσωρινή αποζημίωση για όλα τα ακίνητα, με τα επικείμενα, όπως αυτά εικονίζονται στον οικείο κτηματολογικό πίνακα, κατατέθηκε στο Ταμείο Παρακαταθηκών και Δανείων και εκδόθηκε προς τούτο το αριθ. 15941/82 γραμμάτιο συστάσεως παρακαταθήκης από το Γραφείο Παρ/κών και Δανείων Λειβαδιάς για συνολικό ποσό 216.500.

2. Η αποζημίωση αυτή θα αποδοθεί στους κατά νόμο δικαιούχους.

Η παρούσα απόφαση να δημοσιευθεί στην 'Εφημερίδα της Κυβερνήσεως.

Άμφισσα, 3 Αυγούστου 1982
Ο Πρόεδρος
ΝΩΝΤΑΣ ΜΠΛΑΤΣΗΣ

ΑΠΟ ΤΟ ΕΘΝΙΚΟ ΤΥΠΟΓΡΑΦΕΙΟ